


SKALA 1:500

powstała z przekalowania mapy w skali 1:1000  
i pomiaru w terenie

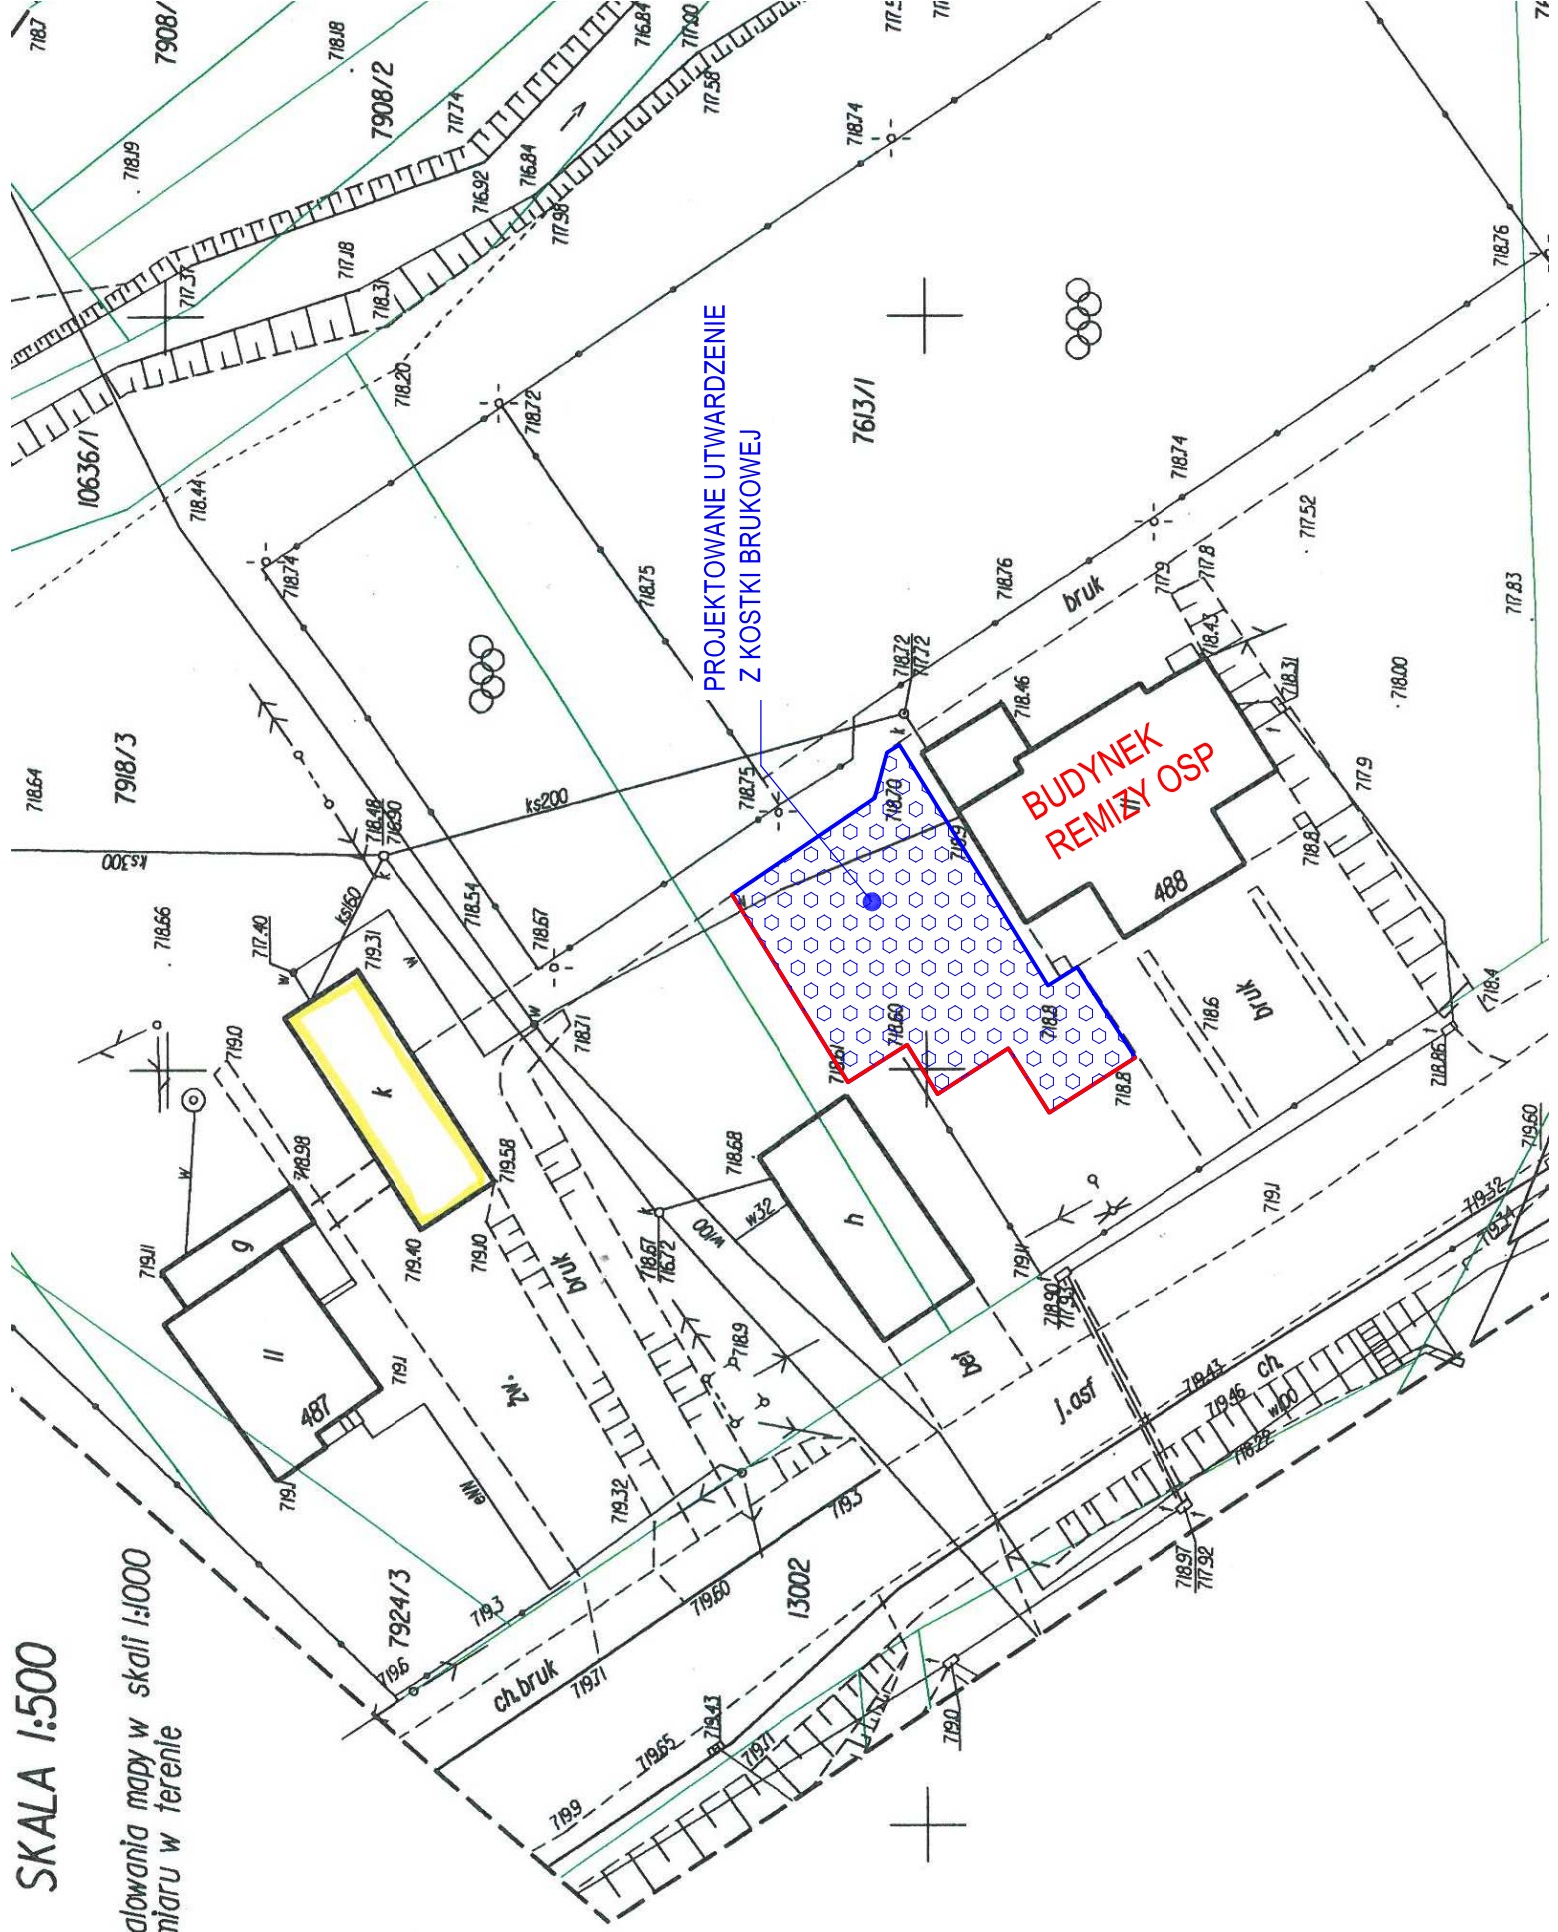

PROJEKTOWANE UTWARDZENIE  
Z KOSTKI BRUKOWEJ

BUDYNEK  
REMIZY OSP

